



PREFEITURA DE HORIZONTE



LEI Nº 1.295 DE 07 DE JUNHO DE 2019.

Denomina ruas do Bairro Planalto da Galileia, conforme a planta urbana do referido bairro na forma que indica e dá outras providências.

O PREFEITO DE HORIZONTE, no uso das atribuições que lhe são conferidas por lei
Faz saber que esta Câmara Municipal aprovou e eu sanciono a seguinte LEI:

Art. 1º Denomina de rua **José Felipe do Carmo** a via pública que se inicia na rua José Porfirio da Silva, entre as ruas Antônio Manoel Salvador e Maria Odilia de Sousa Maciel no sentido Leste/Oeste e termina na rua Judite Pereira, no Bairro Planalto da Galileia.


Art. 2º Denomina de Rua **Maria Odilia de Sousa Maciel**, a via pública que se inicia na rua José Porfirio da Silva, entre a rua José Felipe do Carmo e José Narcelio de Sousa e termina na rua Judite Pereira, no Bairro Planalto da Galileia.


Art. 3º Denomina de Rua **Eliardo Paulino da Silva**, a via pública que se inicia na rua Raimundo Chico, entre a rua Antônio Manoel Salvador e José Narcelio de Sousa e termina na rua José Porfirio da Silva, no Bairro Planalto da Galileia.


Art. 4º Esta Lei entrará em vigor na data de sua publicação, revogadas as disposições em contrário.

PAÇO DA PREFEITURA DE HORIZONTE, aos 07 de junho de 2019.


Atenciosamente,

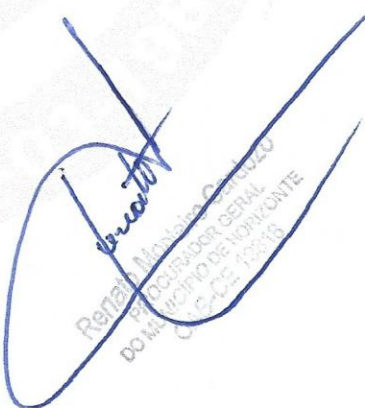

Francisco César de Sousa
Prefeito de Horizonte

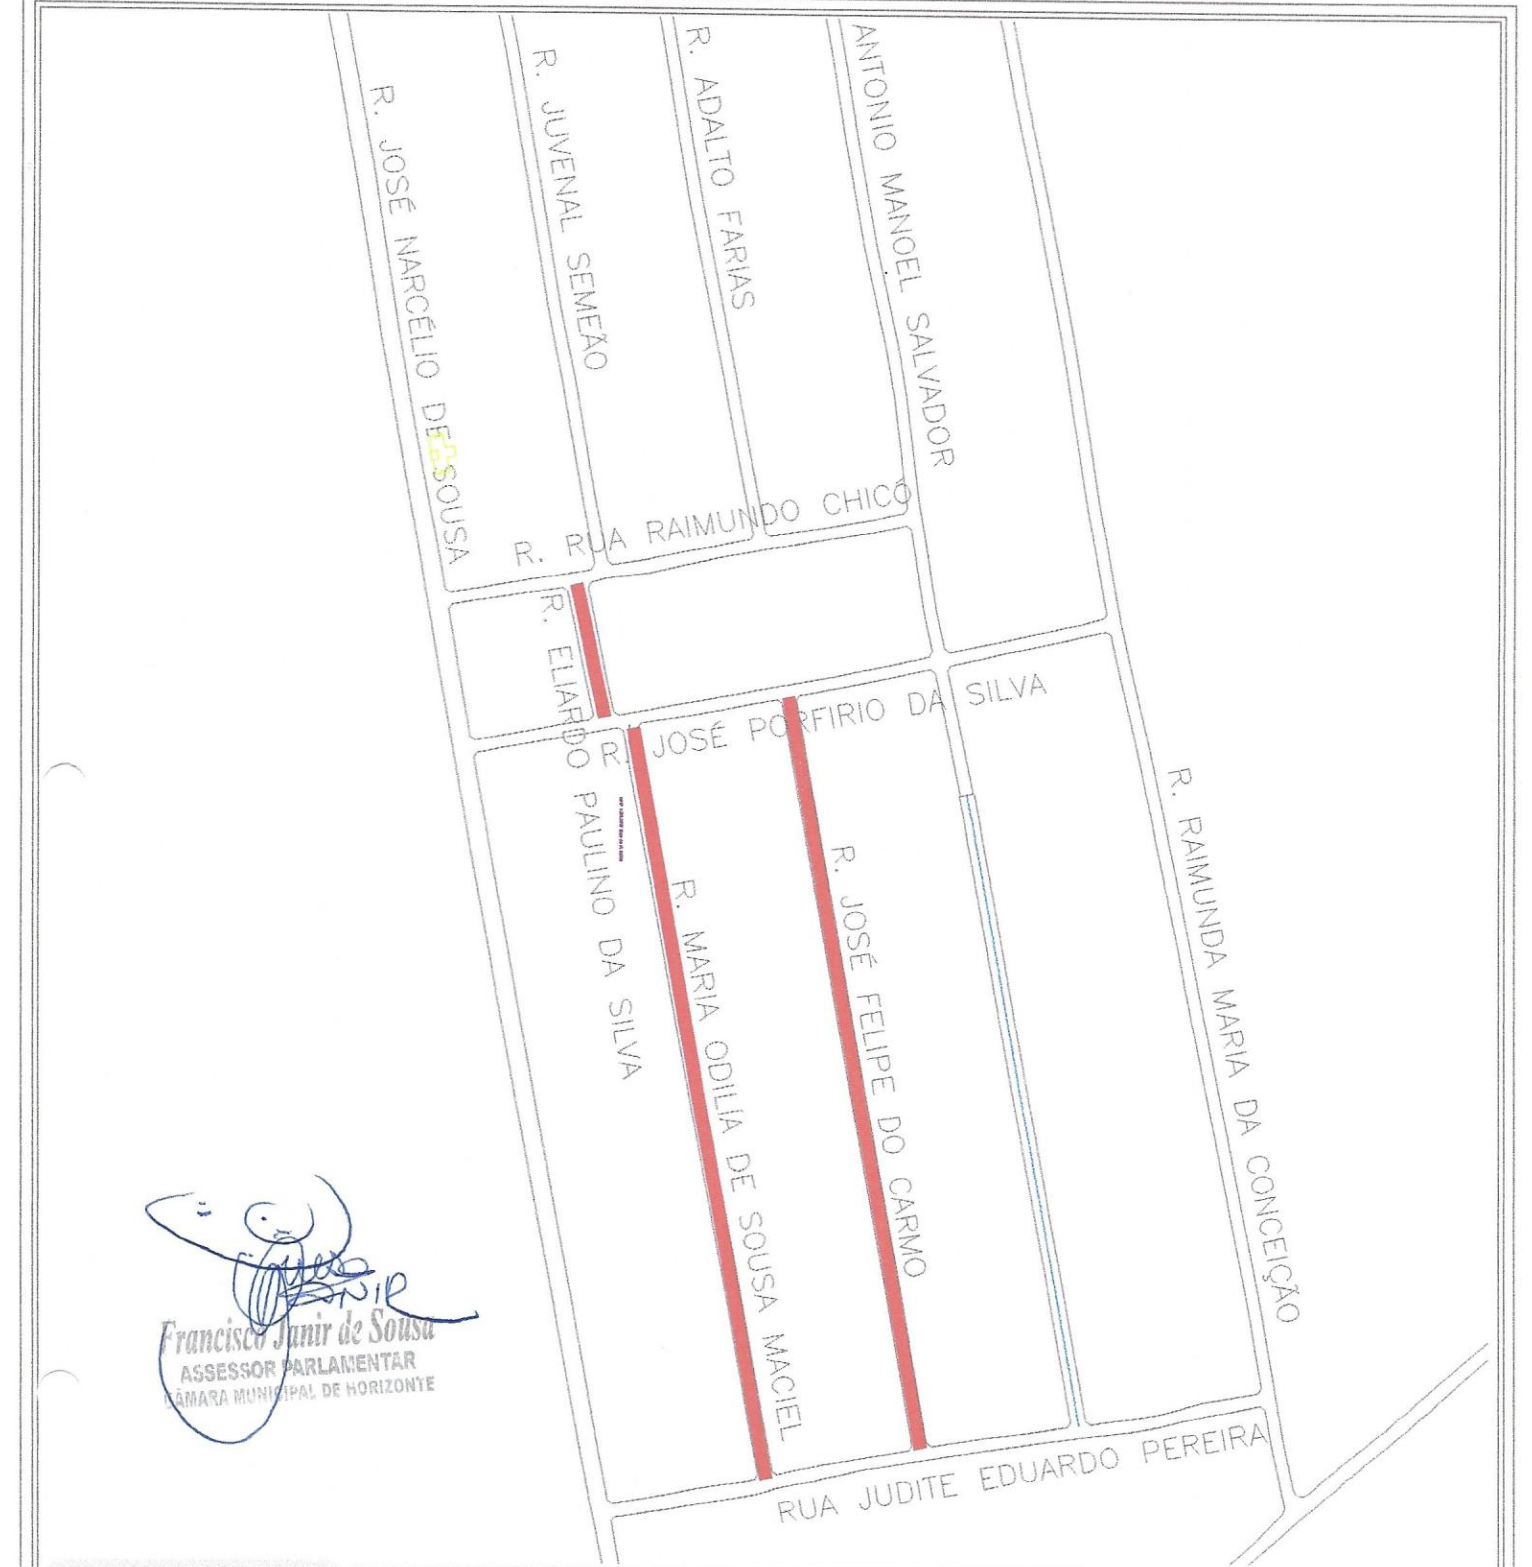
Renata Maria de Souza
Vice-Prefeita Municipal
Município de Horizonte
CE-DE-12016

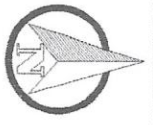


Francisco Junir de Sousa
 ASSESSOR PARLAMENTAR
 CÂMARA MUNICIPAL DE HORIZONTE



Propriedade: Prefeitura Municipal de Horizonte		Parcela Nº: 01	
Desenho: 		Desenho: ÁREA DO MAPA	
Data: fev 2018		Assinatura: P. da Galiléia	
Área de Construção: 000,00m ²		Endereço na Obra: Ruas do P. da Galiléia Horizonte-Ce	
Lei - Nº 1.285/2018 Denominação de Ruas do Bairro Planalto da Galiléia		Escala: 01	
DATA: _____ PROPOSTA: _____ PROJETO: _____ ZONEAMENTO: _____ COORDENADOR: _____ APROVADO: _____	DATA: _____ RESOLUÇÃO: _____ ESTABELECIDO: _____	DATA: _____ RESOLUÇÃO: _____ ESTABELECIDO: _____	